



Warka -
Budynek apartamentowy "Vivaldi"

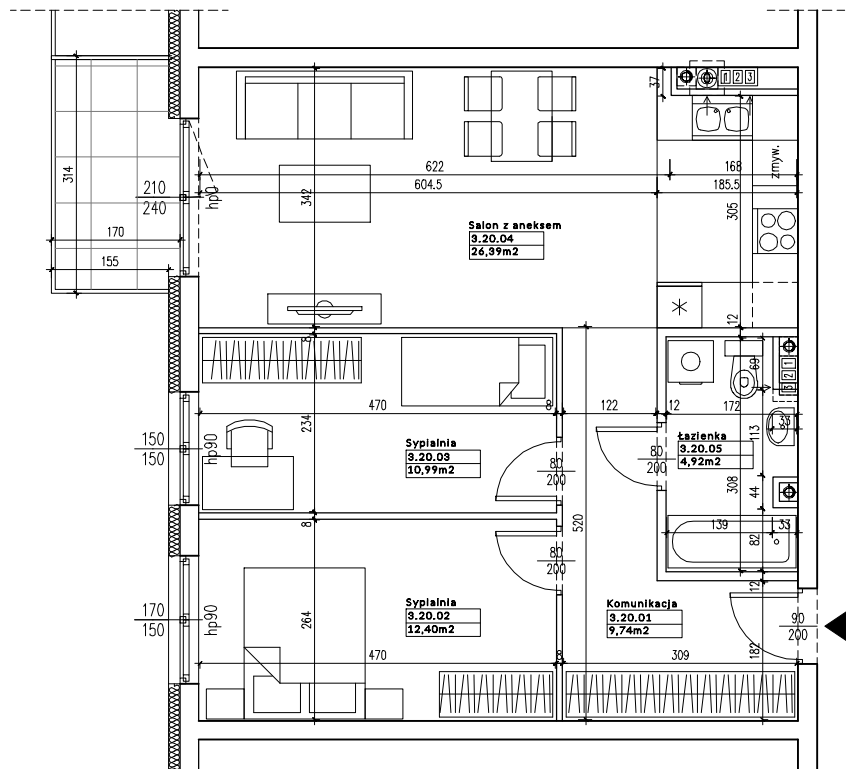

KLONDAIK

BUILDING THE FUTURE

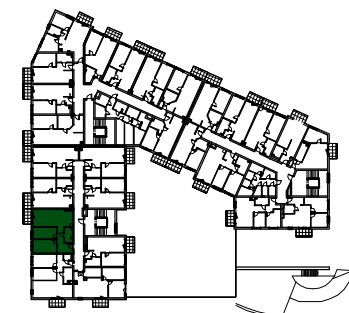

NUMER LOKALU **A/3/20**

POWIERZCHNIA UŻYTKOWA - **64,44 m²**

PIĘTRO **III**

ZESTAWIENIE POWIERZCHNI:

Numer	Nazwa pomieszczenia	Powierzchnia (m ²)
3.20.01	Komunikacja	9,74
3.20.02	Sypialnia	12,40
3.20.03	Sypialnia	10,99
3.20.04	Salon z aneksem kuch.	26,39
3.20.05	Łazienka	4,92

Powierzchnia balkonu - **4.65 m²**

1. POWIERZCHNIA LICZONA W STANIE WYKOŃCZONYM
WG. NORMY PN - ISO 9836:2015-12.

Skala 1:100



4MZ Marcin Zagdański
Kolonia Promna 113
26-803 Promna
www.4mz.pl
pracownia4mz@o2.pl