



Warka -
Budynek apartamentowy "Vivaldi"

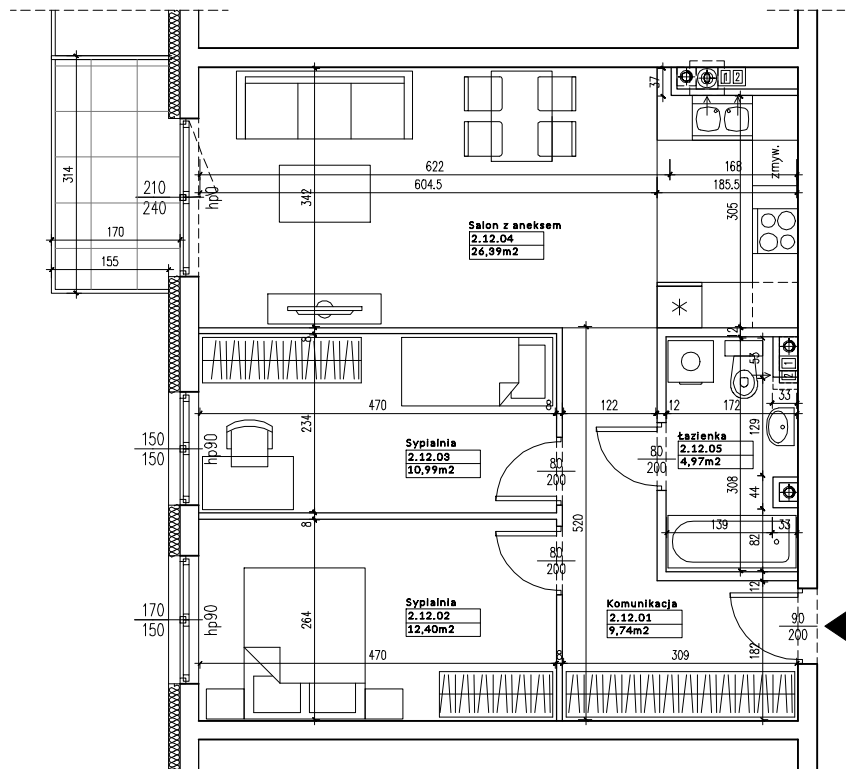

KLONDAIK

BUILDING THE FUTURE

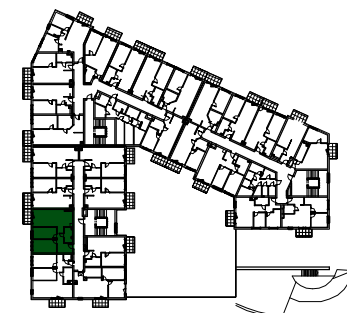

NUMER LOKALU A/2/12

POWIERZCHNIA UŻYTKOWA - 64,49 m²

PIĘTRO II

ZESTAWIENIE POWIERZCHNI:

Numer	Nazwa pomieszczenia	Powierzchnia (m ²)
2.12.01	Komunikacja	9,74
2.12.02	Sypialnia	12,40
2.12.03	Sypialnia	10,99
2.12.04	Salon z aneksem kuch.	26,39
2.12.05	Łazienka	4,97

Powierzchnia balkonu - 4.65 m²

1. POWIERZCHNIA LICZONA W STANIE WYKOŃCZONYM
WG. NORMY PN - ISO 9836:2015-12.

Skala 1:100



4MZ Marcin Zagdański
Kolonia Promna 113
26-803 Promna
www.4mz.pl
pracownia4mz@o2.pl