



Warka -
Budynek apartamentowy "Vivaldi"

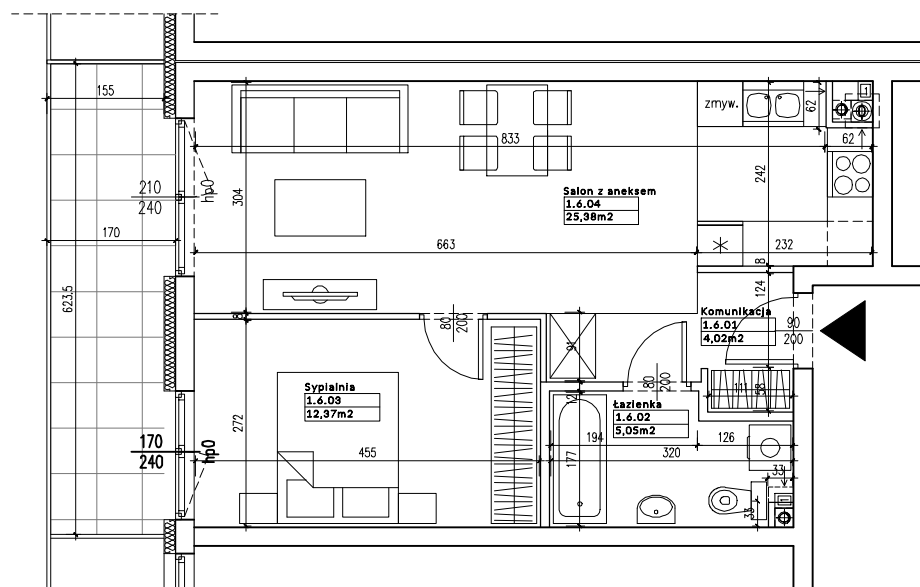

KLONDAIK
BUILDING THE FUTURE

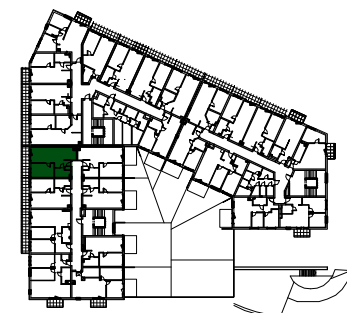

NUMER LOKALU **A/1/6**

POWIERZCHNIA UŻYTKOWA - **46,82 m²**

PIĘTRO **I**

ZESTAWIENIE POWIERZCHNI:

Numer	Nazwa pomieszczenia	Powierzchnia (m ²)
1.6.01	Komunikacja	4,02
1.6.02	Łazienka	5,05
1.6.03	Sypialnia	12,37
1.6.04	Salon z aneksem kuch.	25,38

Powierzchnia balkonu - **9,35 m²**

Skala 1:100

1. POWIERZCHNIA LICZONA W STANIE WYKOŃCZONYM
WG. NORMY PN - ISO 9836:2015-12.



4MZ Marcin Zagdański
Kolonia Promna 113
26-803 Promna
www.4mz.pl
pracownia4mz@o2.pl