


Warka -
Budynek apartamentowy "Vivaldi"



KLONDAIK

BUILDING THE FUTURE

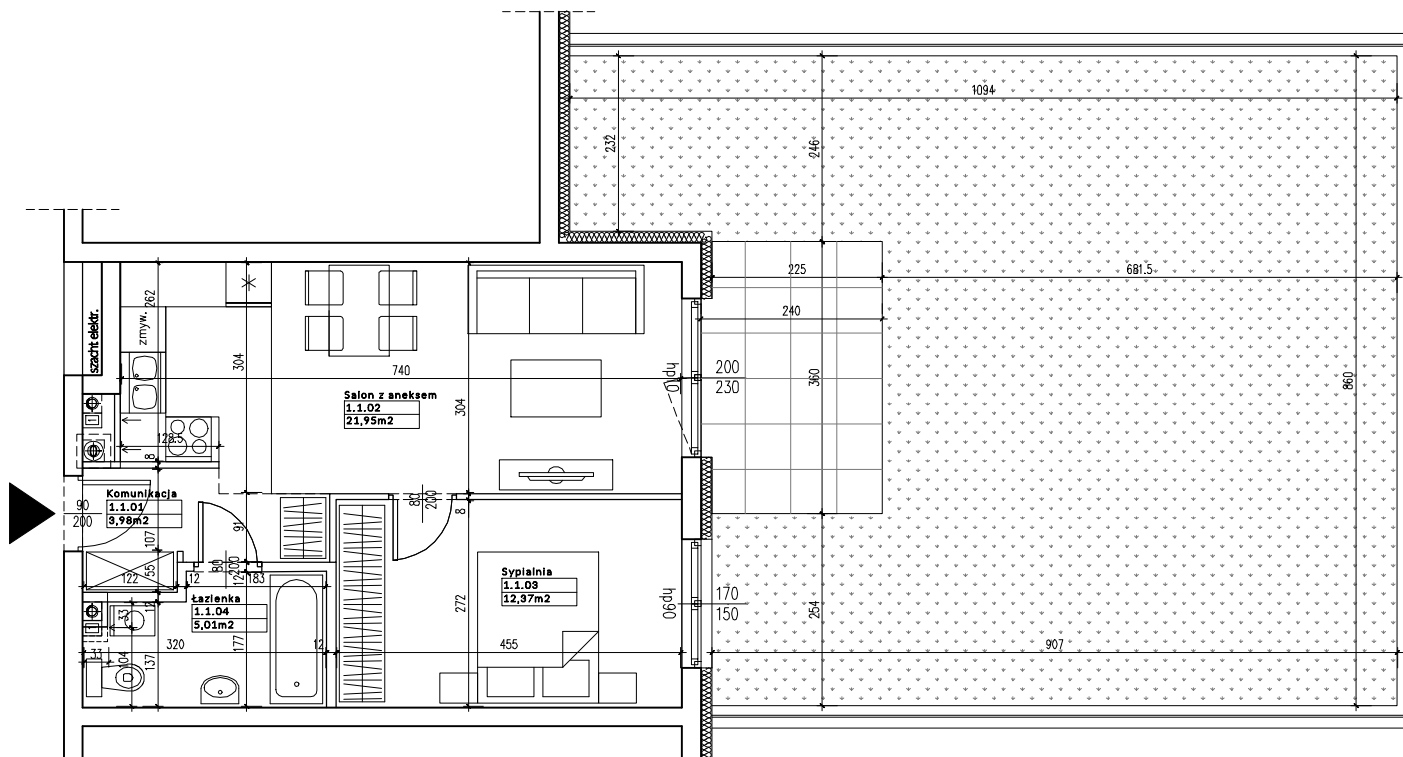

NUMER LOKALU **A/1/1**

POWIERZCHNIA UŻYTKOWA - **43,31 m²**

PIĘTRO **I**

ZESTAWIENIE POWIERZCHNI:

Numer	Nazwa pomieszczenia	Powierzchnia (m ²)
1.1.01	Komunikacja	3,98
1.1.02	Salon z aneksem kuch.	21,95
1.1.03	Sypialnia	12,37
1.1.04	Łazienka	5,01

Powierzchnia tarasu - **82,33 m²**

w tym powierzchnia utwardzona tarasu : **8,10 m²**

1. POWIERZCHNIA LICZONA W STANIE WYKOŃCZONYM
WG. NORMY PN - ISO 9836:2015-12.
2. POWIERZCHNIA POD ŚCIANKAMI DZIAŁOWYMI NIE WLICZA SIĘ DO
POWIERZCHNI MIESZKANIA.



4MZ Marcin Zagdański
Kolonia Promna 113
26-803 Promna
www.4mz.pl
pracownia@4mz.pl

Skala 1:100