



Warka -
Budynek apartamentowy "Vivaldi"

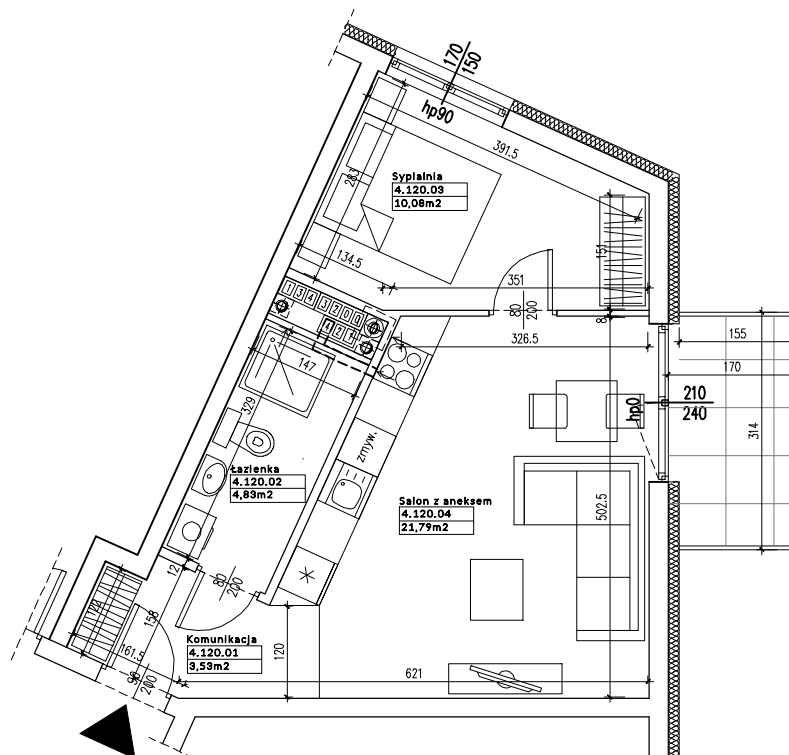

KLONDAIK
BUILDING THE FUTURE

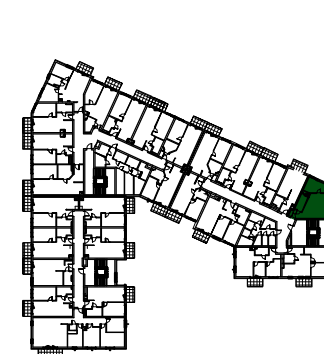

NUMER LOKALU C/4/120

POWIERZCHNIA UŻYTKOWA - 40,23 m²

PIĘTRO IV

ZESTAWIENIE POWIERZCHNI:

Numer	Nazwa pomieszczenia	Powierzchnia (m ²)
4.120.01	Komunikacja	3,53
4.120.02	Łazienka	4,83
4.120.03	Sypialnia	10,08
4.120.04	Salon z aneksem kuch.	21,79

Powierzchnia balkonu - 4.65 m²

1. POWIERZCHNIA LICZONA W STANIE WYKOŃCZONYM
WG. NORMY PN - ISO 9836:2015-12.

Skala 1:100



4MZ Marcin Zagdański
Kolonia Promna 113
26-803 Promna
www.4mz.pl
pracownia4mz@o2.pl